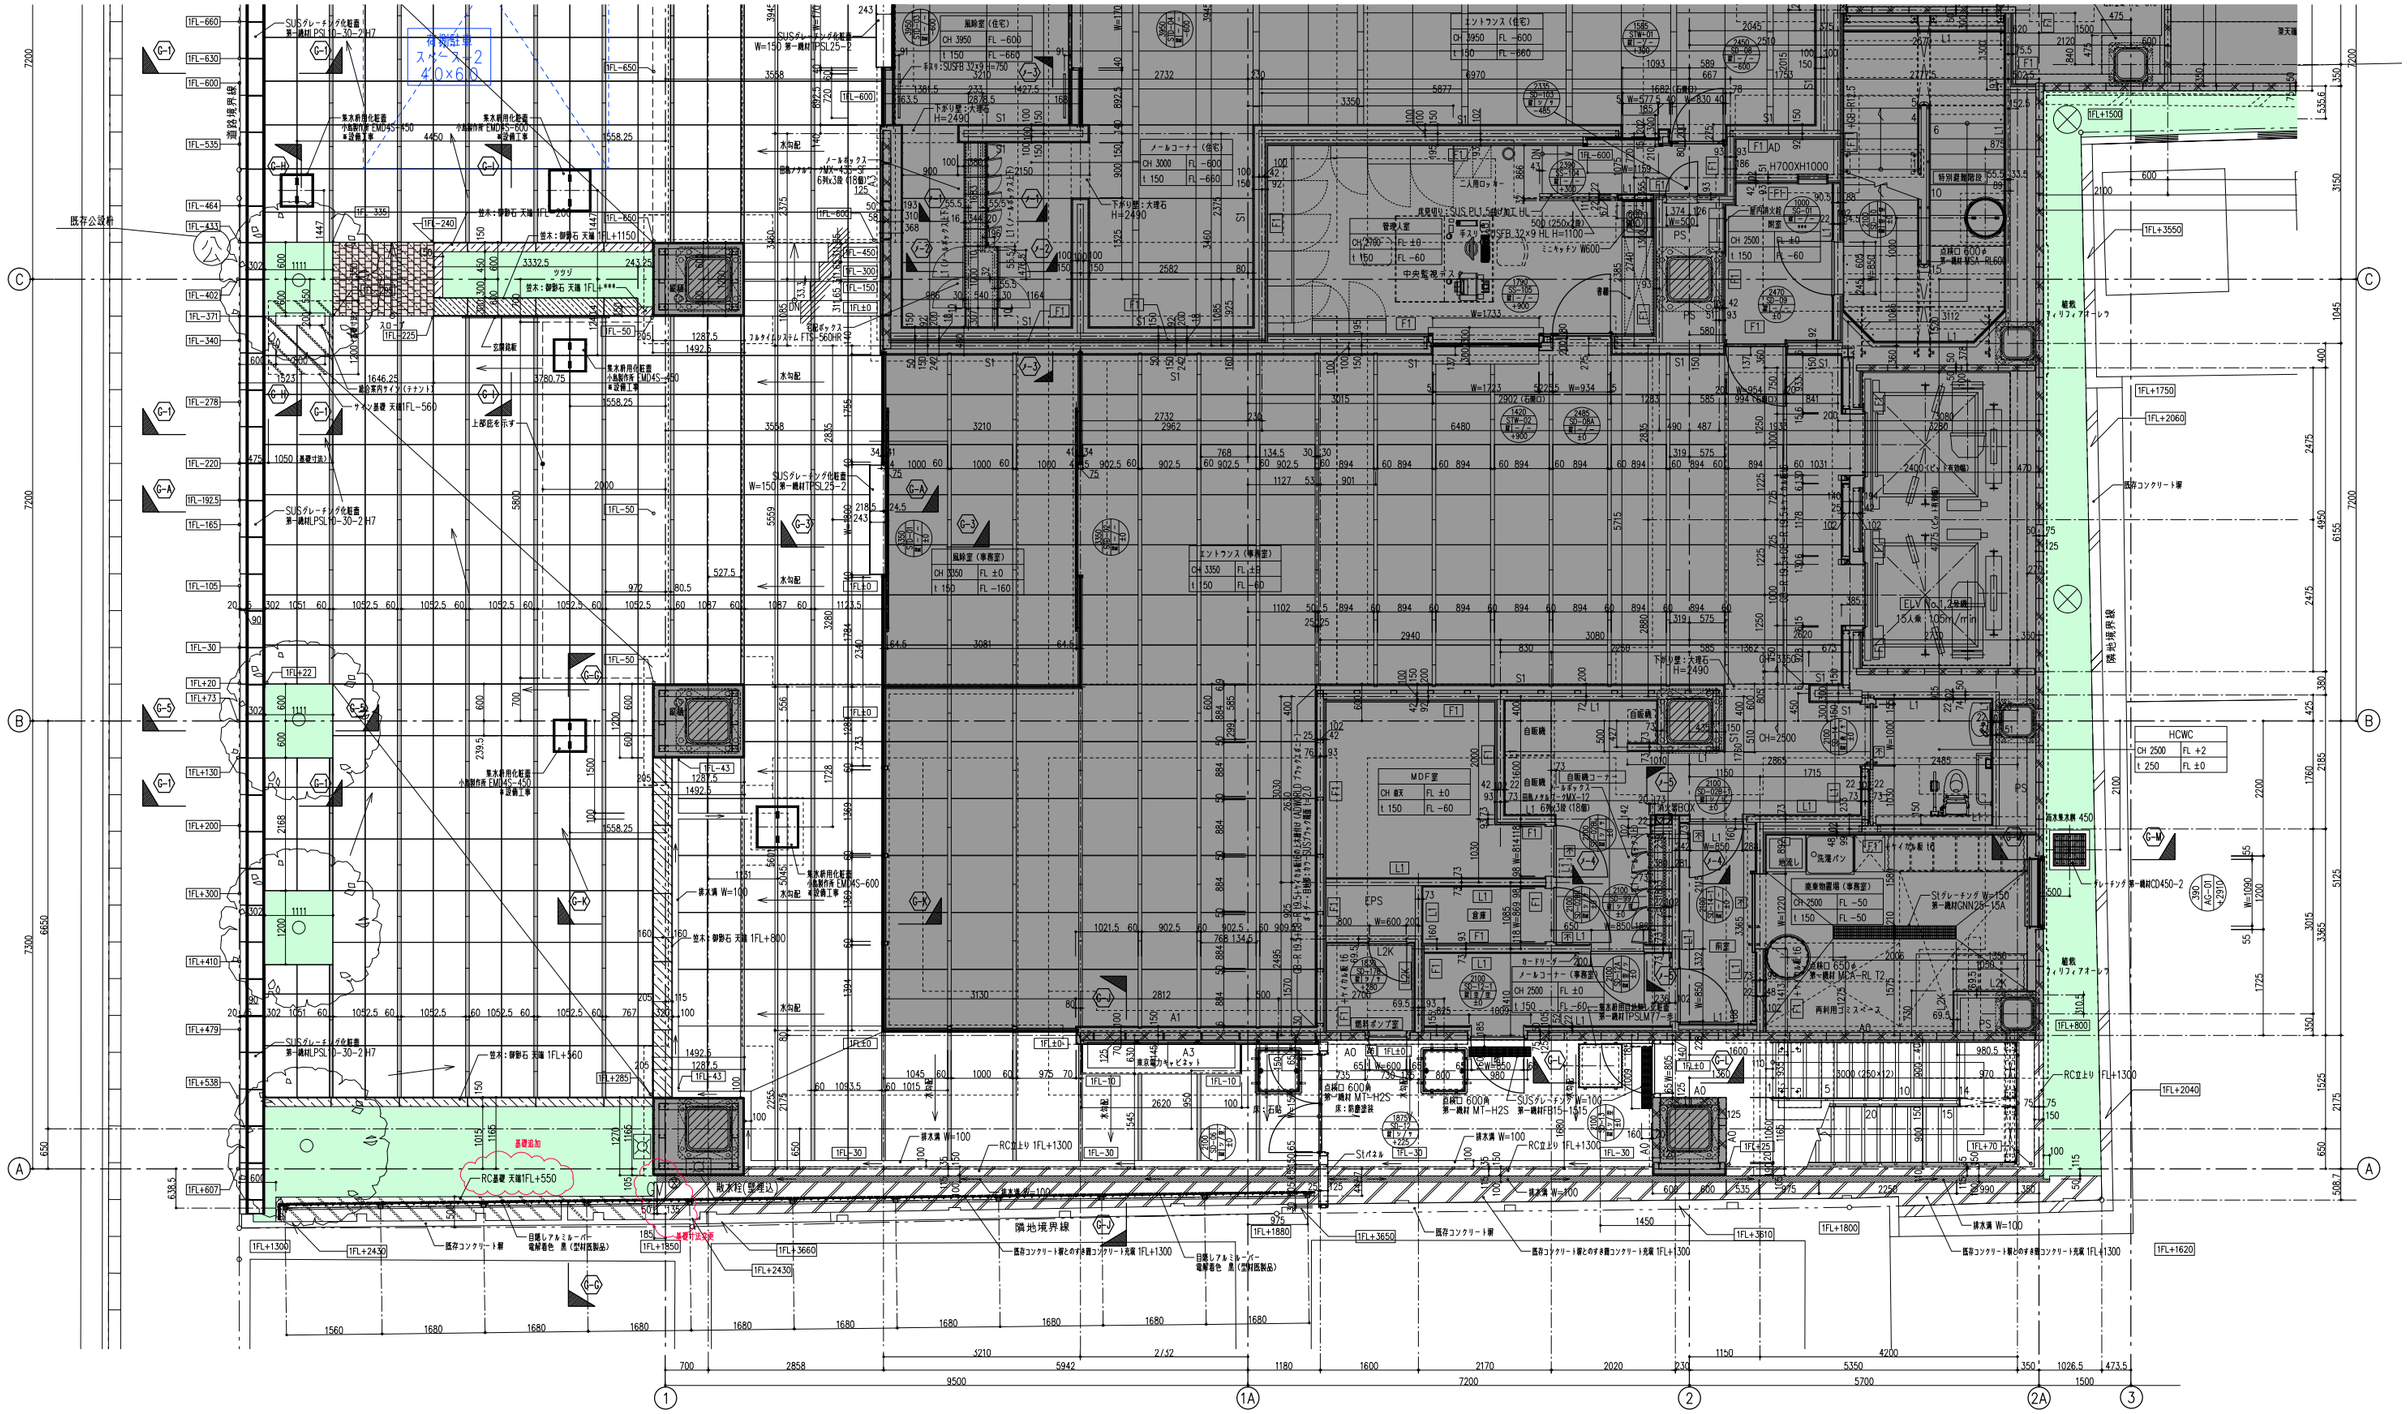
既存公設桝
敷地境界線
隣地境界線
集水桝用化粧蓋 小型耐荷重 EMD4S-450 ※設備工事
集水桝用化粧蓋 小型耐荷重 EMD4S-600 ※設備工事
SUSグレーチング化粧蓋 第一鋼材 NPSL10-30-2H7
笠木：御影石 天端 1FL+1150
笠木：御影石 天端 1FL+560
笠木：御影石 天端 1FL+800
笠木：御影石 天端 1FL+***
ナイン基礎 天端1FL-560
上部図を示す
水勾配
RC基礎 天端1FL+550
基礎追加
耐水栓(壁埋込)
既存コンクリート擁壁
既存コンクリート擁壁とのすき間コンクリート充填 1FL+1300
既存コンクリート擁壁とのすき間コンクリート充填 1FL+1620
日陰しアルミルーバー 電解着色 黒（型材figure製品）
排水溝 W=100
RC立上り 1FL+1300
S1
S2
