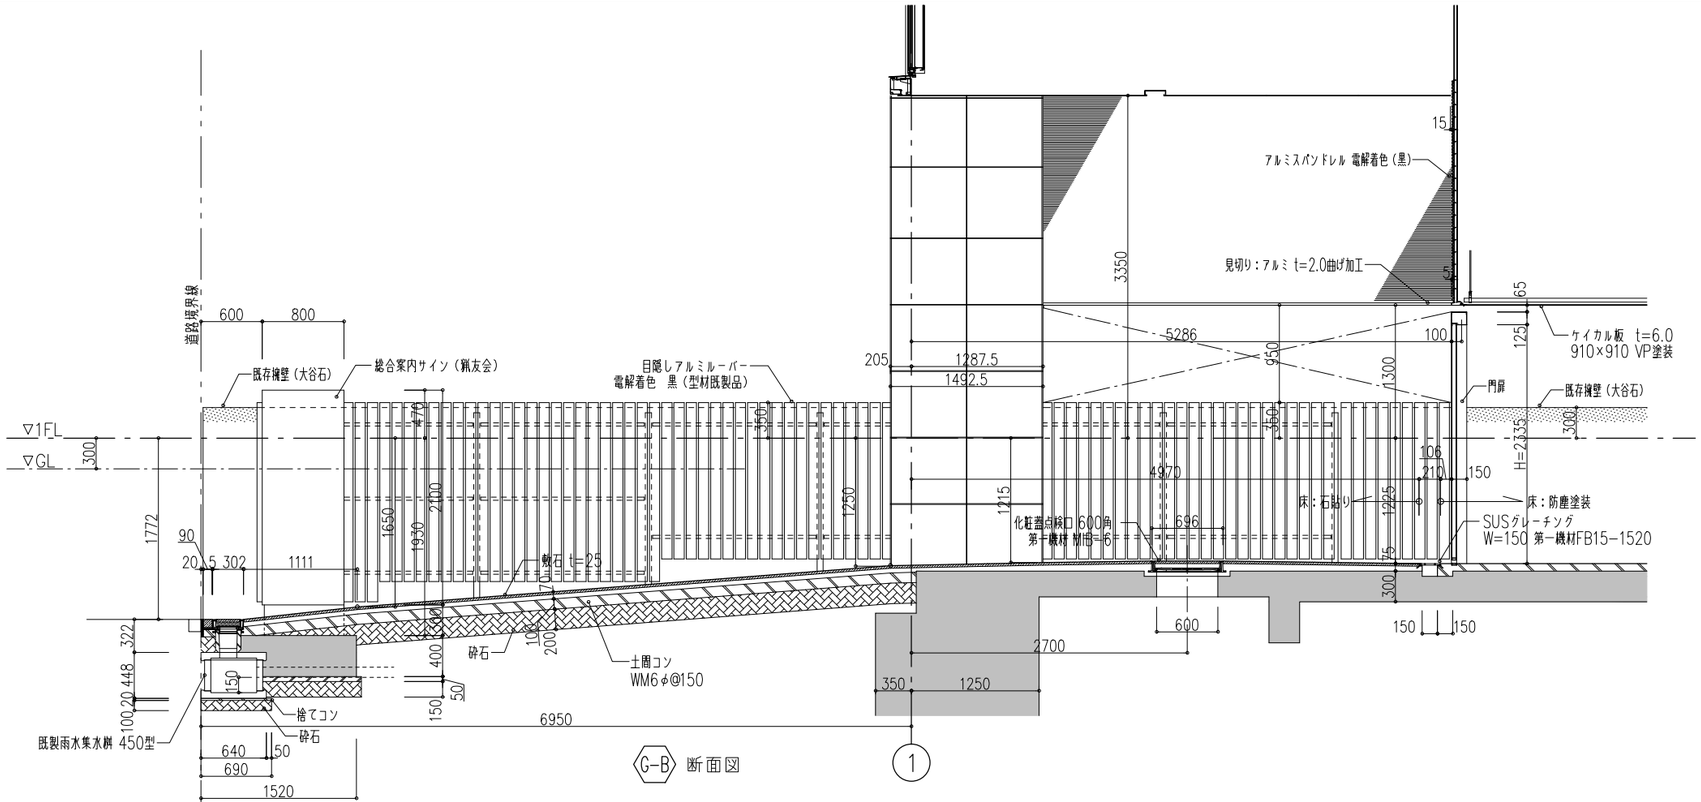

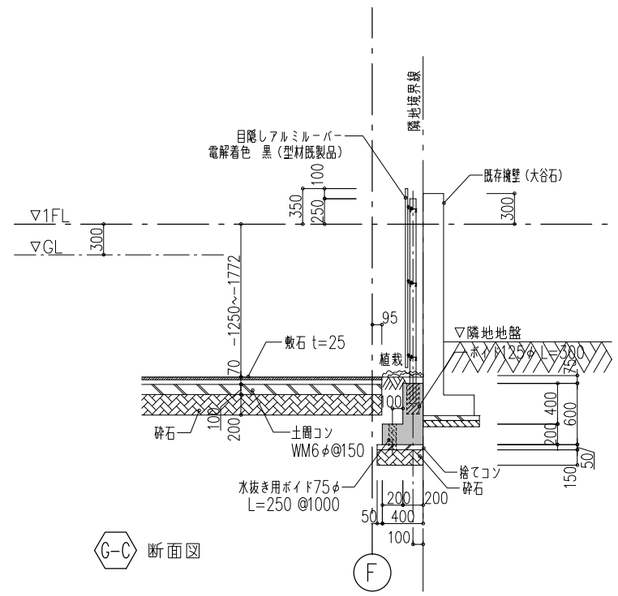

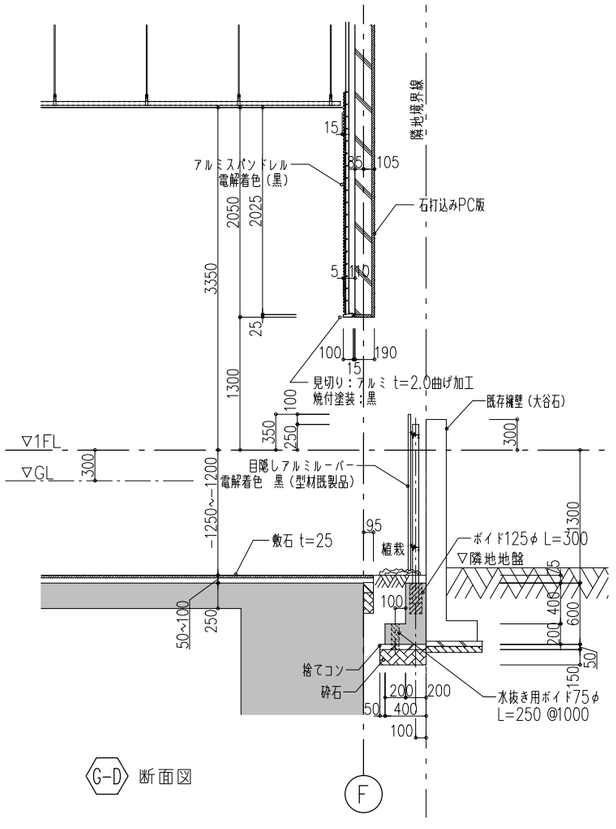

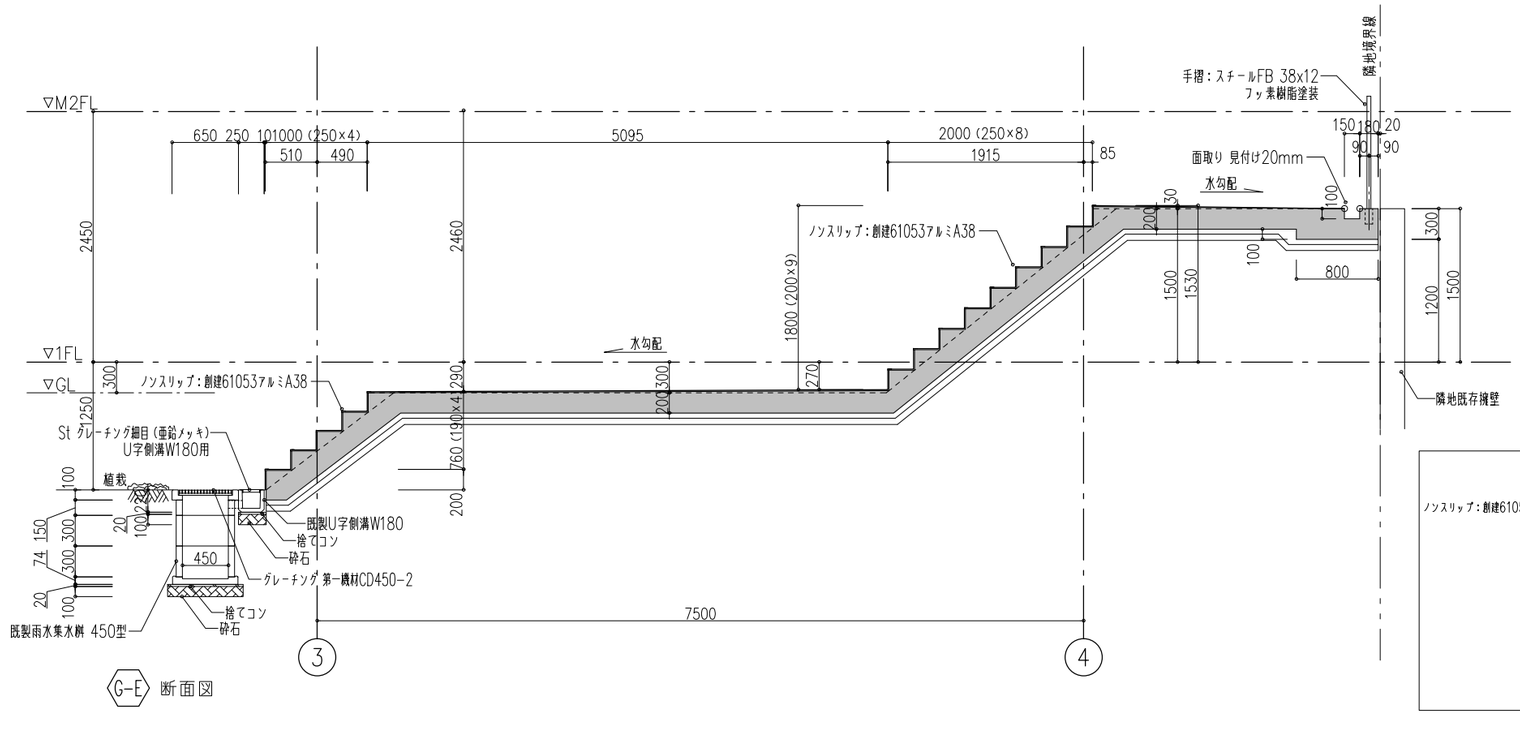

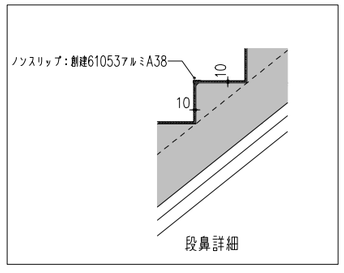

SES 環境・事業・建築 SUPER ECO SHIMZ		所長	年月日	外構断面図（2）
			縮尺	G-005