



A-A断面図

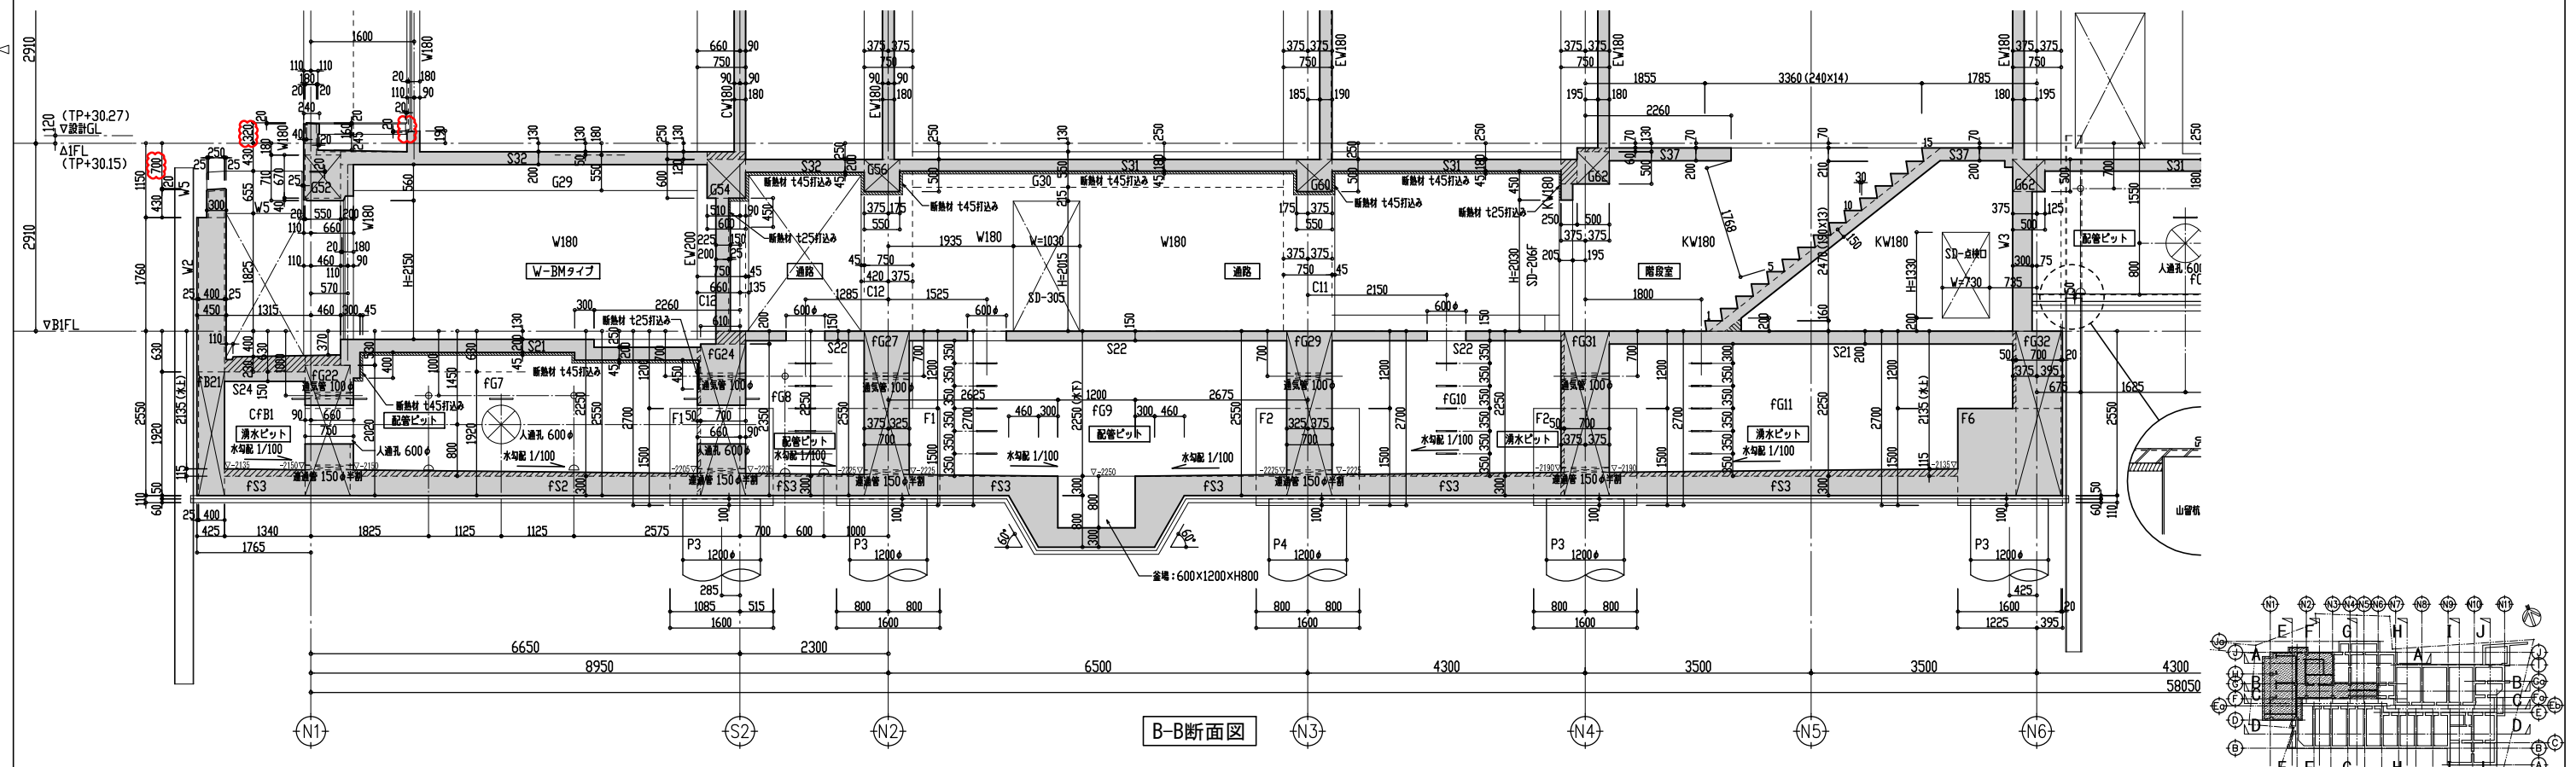

B-B断面図

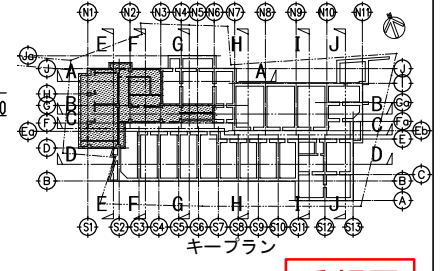

受領図

記	12.03.26 基礎フッカー部訂正	12.05.07 ポンプ室開口高さ訂正			S= 1/50 (A1)	
	12.04.03 設計チェックにより訂正	12.05.22 設計チェックにより訂正			D 2012.01.13	基礎~1F断面図 (1)
	12.04.09 設計チェックにより訂正				2012.05.22	
事	12.04.21 設計チェックにより訂正					