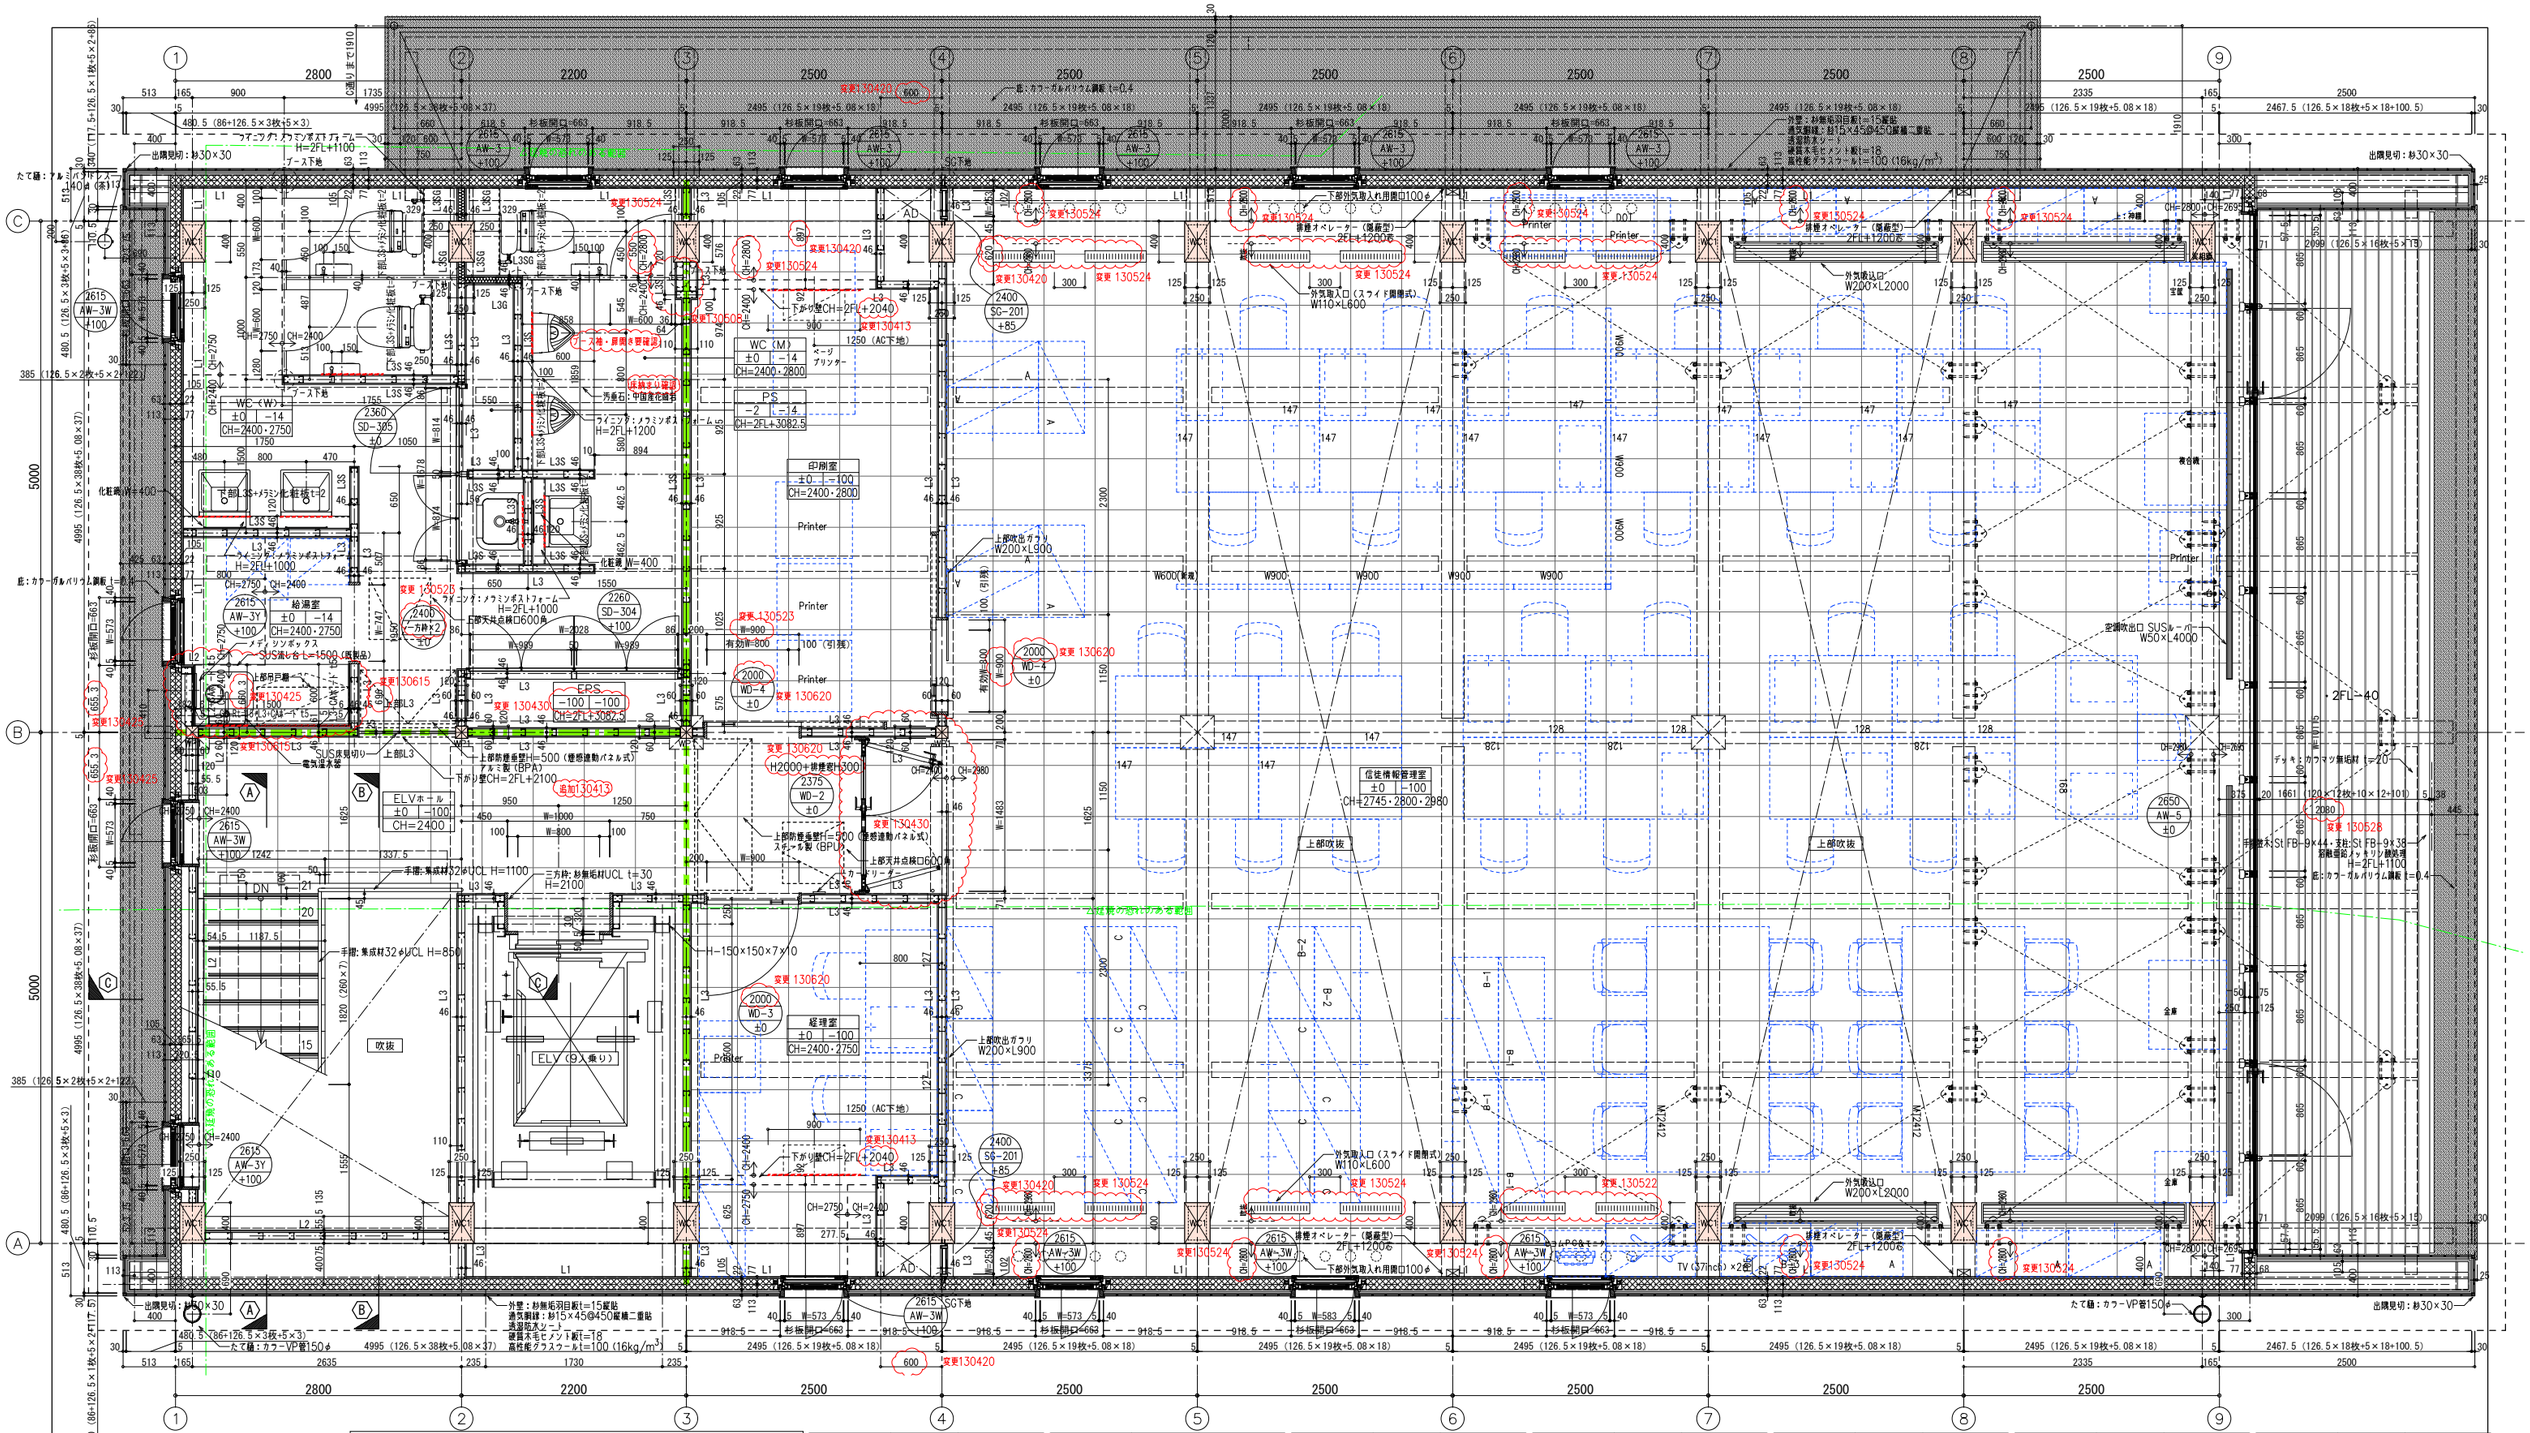

凡例　レベル記号　開口記号

▽RFL	印刷室 ±0 -100 CH=2400・2900
▽2FL	2100 WD-3 ±0
3200	建具内法高さ
	建具記号
	基準FLからのレベル
	基準FLからの仕上床レベル
	仕上床レベルからの天井高

壁リスト

※※：スラブ～スラブ　※※S：耐水GB-S　※※G：グラスウール t=50 (24kg/m³) 充填

L1	L2	L3	K1	R0	W1
ボード片面張り	ボード片面張り	ボード片面張り	ボード片面張り		地下二重壁
12.5 / 9.5 / 77 / ※高性能GW16kg/m³t=100充填 / 木下地 W100+GB-F t12.5 +GB-R t9.5	12.5 / 9.5 / 55.5 / ※天井内：150ボードのみこみ / LGS W65+GB-R t12.5 +GB-R t9.5	12.5 / 46 / ※天井内：150ボードのみこみ / LGS W65+GB-R t12.5	8 / 41.5 / LGS W65+ライトル板 t8	コンクリート打放し補修	100 / 15 / C-100×50×2.3 +ラムダ板 t15

信送情報管理室	CH=2980	躯体レベル -100 / 仕上レベル ±0
床	仕上	再生タイルカーペット
	下地	構造用合板t=30の上OAフロアH=100
巾木	ソフト巾木 H=60	
	–	
壁	仕上	珪藻土クロス
	下地	GB-R (F) t=12.5 (+GB-R t=9.5) 下地
天井	仕上	GB-F t=12.5の上岩綿吸音板 t=9.5
	下地	軽量鉄骨下地
廻縁	塩ビ（コの字型）	
特記		

ELVホール	CH=2400	躯体レベル -100 / 仕上レベル ±0
床	仕上	再生タイルカーペット
	下地	構造用合板t=30の上OAフロアH=100
巾木	ソフト巾木 H=60	
	–	
壁	仕上	EP-2
	下地	GB-R (F) t=12.5 (+GB-R t=9.5) 下地
天井	仕上	EP-2
	下地	GB-F t=12.5下地
廻縁	塩ビ（コの字型）	
特記		

経理室	CH=2400	躯体レベル -100 / 仕上レベル ±0
床	仕上	再生タイルカーペット
	下地	構造用合板t=30の上OAフロアH=100
巾木	ソフト巾木 H=60	
	–	
壁	仕上	珪藻土クロス
	下地	GB-R (F) t=12.5 (+GB-R t=9.5) 下地
天井	仕上	GB-F t=12.5の上岩綿吸音板 t=9.5
	下地	軽量鉄骨下地
廻縁	塩ビ（コの字型）	
特記		

印刷室	CH=2400	躯体レベル -100 / 仕上レベル ±0
床	仕上	再生タイルカーペット
	下地	構造用合板t=30の上OAフロアH=100
巾木	ソフト巾木 H=100	
	–	
壁	仕上	EP-2
	下地	GB-R (F) t=12.5 (+GB-R t=9.5) 下地
天井	仕上	GB-F t=12.5の上岩綿吸音板 t=9.5
	下地	軽量鉄骨下地
廻縁	塩ビ（コの字型）	
特記		

WC	CH=2400	躯体レベル -14 / 仕上レベル ±0
床	仕上	長尺塩ビシート
	下地	WC (M) 汚垂石：中国産花崗岩本磨き
巾木	ソフト巾木 H=60	
	–	
壁	仕上	EP-2・メラミン化粧板（ウイニング部）
	下地	GB-R (F) t=12.5 (+GB-R t=9.5) 下地
天井	仕上	EP-2 天井内GW範囲ご指示願います
	下地	GB-F t=12.5下地
廻縁	塩ビ（コの字型）	
特記	ブース：木目調メラミン化粧合板,大便器手摺YHR600W (TOTO) ウイニング天板：メラミンポストフォーム,化粧幅W=400	

給湯室	CH=2400	躯体レベル -14 / 仕上レベル ±0
床	仕上	長尺塩ビシート
	下地	構造用合板t=30の上合板t=12
巾木	ソフト巾木 H=60	
	–	
壁	仕上	EP-2・メラミン化粧板（ウイニング部）
	下地	GB-R (F) t=12.5 (+GB-R t=9.5) 下地
天井	仕上	EP-2
	下地	GB-F t=12.5下地
廻縁	塩ビ（コの字型）	
特記	SUS流し台 L=1500（既製品） メディソンボックス（サンウェーブdut-30c）	

PS・EPS	CH=2FL+3082.5	躯体レベル -100 / 仕上レベル -100
床	仕上	下地あらわし
	下地	構造用合板t=30の上合板t=12
巾木	–	
壁	仕上	GB-R (F) t=12.5 (+GB-R t=9.5) 素地
	下地	軽量鉄骨・木下地
天井	仕上	GB-F t=12.5素地
	下地	軽量鉄骨下地
廻縁	–	
特記		

記事

2013.04.19	設計チェックによる修正
2013.04.25	施主打合せによる修正

S A1=1/30 A3=1/60

D 2013.03.18

2階平面詳細図