


壁リスト
 ※: スラブスラブ ※特記なき場合はスラブスラブまで
 ※S: 耐水GB-S
 ※G: グラスウール t=50 (24kg/m³) 充填

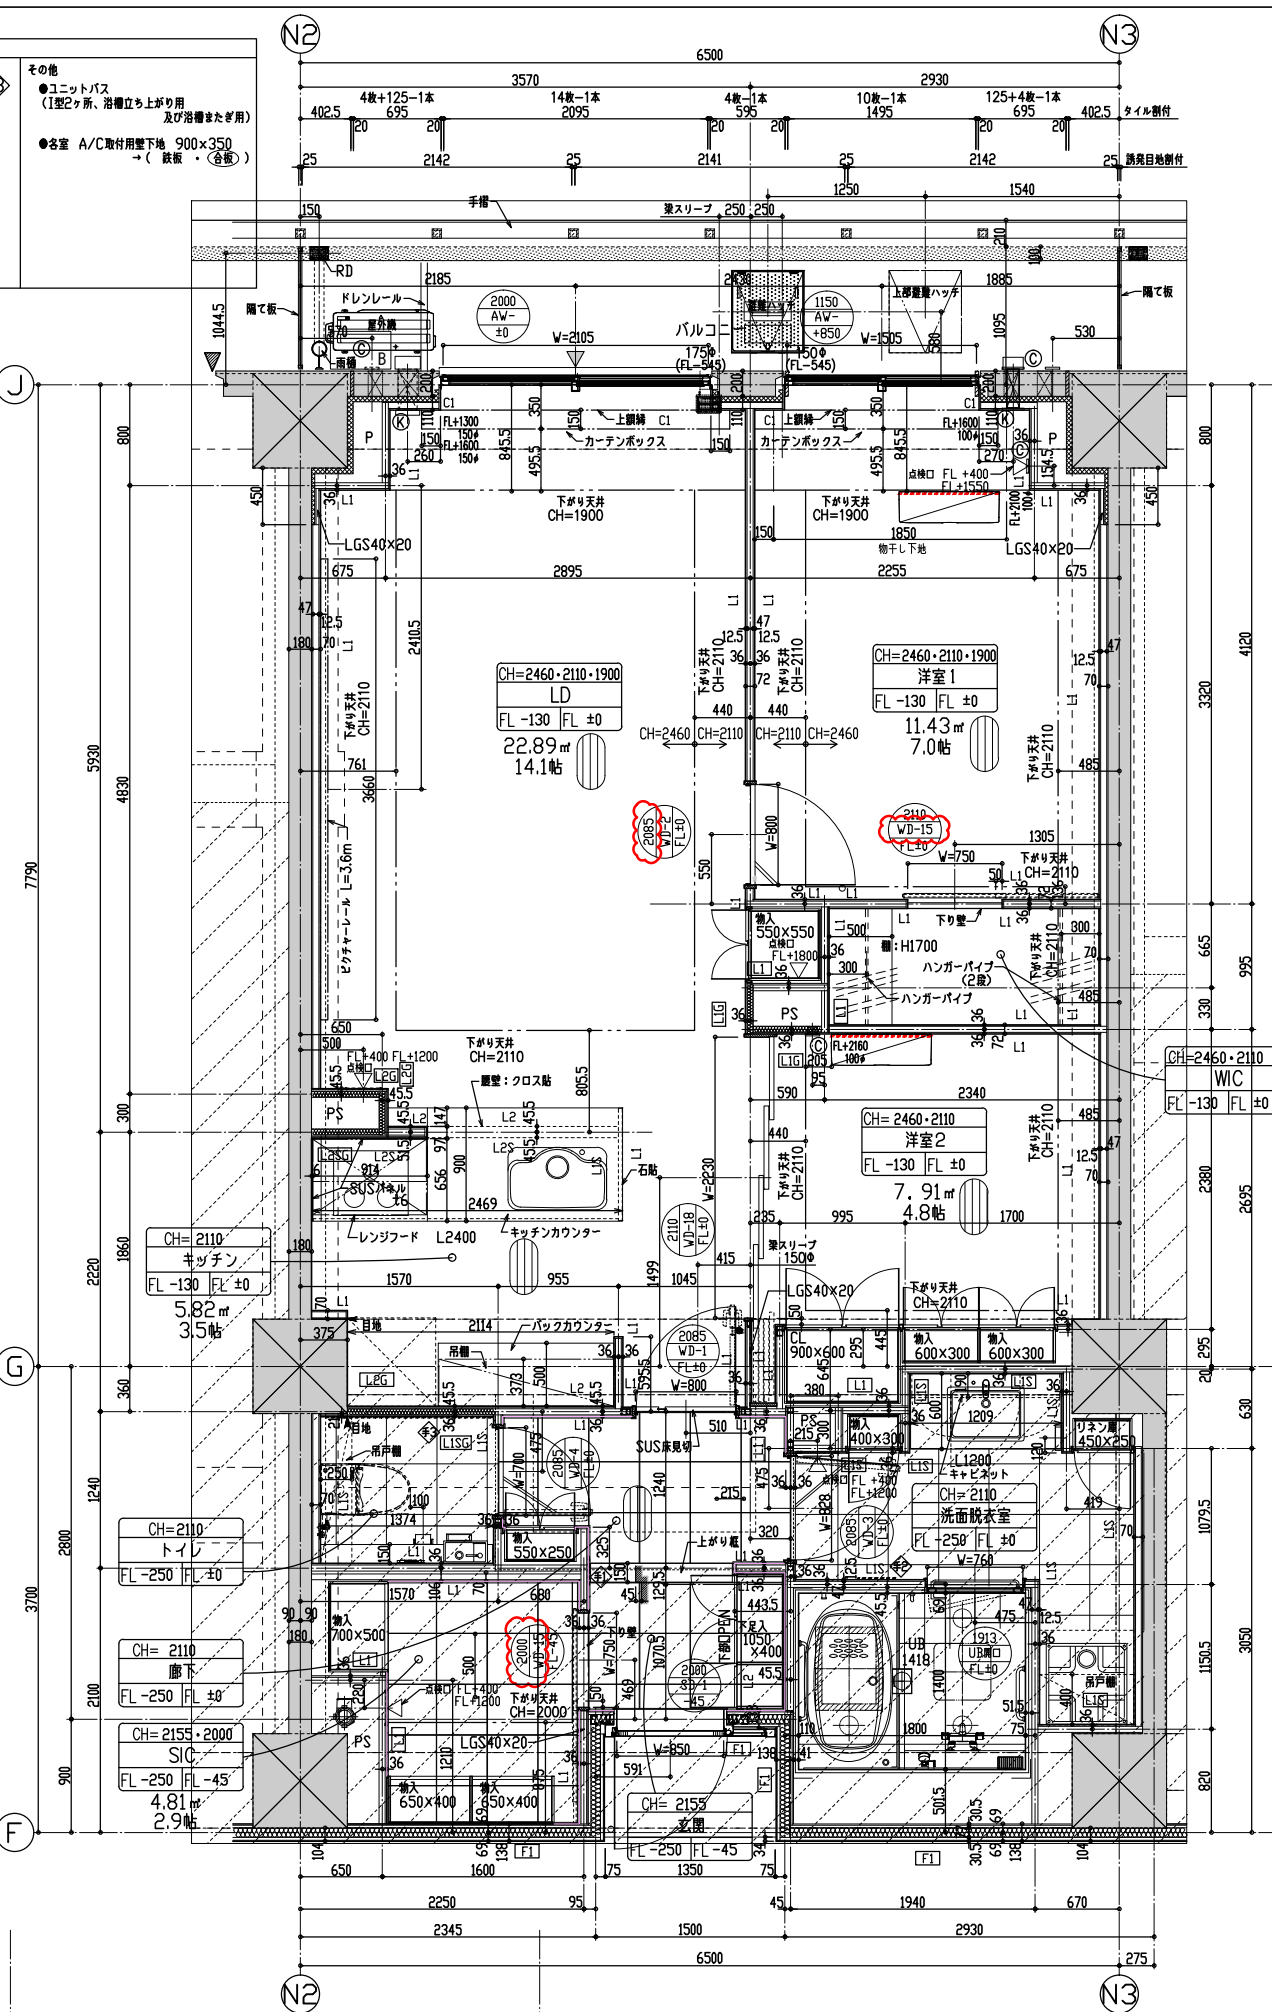

キッチン		CH=2110・2000
床	フィルム印刷フローリング	
巾木	オレフィンシート	H= 40
壁	ビニルクロス	
天井	ビニルクロス	
窓	ビニルクロス	
備付	キッチン正面・側面部分: キッチンパネル 壁見切: パックカウンター	

洗面室		CH=2110
床	ホモジニアスタイル 400角	
巾木	オレフィンシート	H= 40
壁	ビニルクロス	
天井	ビニルクロス	
窓	ビニルクロス	
備付	三面鏡下部仕上: 天板同仕上 タオルバー: L=200 (クローム)	

トイレ		CH=2110
床	ホモジニアスタイル 400角	
巾木	オレフィンシート	H= 40
壁	ビニルクロス	
天井	ビニルクロス	
窓	ビニルクロス	
備付	タオルバー: L=200 (クローム) ペーパーホルダー: 半埋込 手摺下地	


玄関		CH=2155
床	天然石 400角 厚13	
巾木	天然石	H= 40
壁	ビニルクロス	
天井	ビニルクロス	
窓	ビニルクロス	
備付	上り幅W=150 下足入れ	

廊下		CH=2110
床	天然石 400角 厚13	
巾木	天然石	H= 40
壁	ビニルクロス	
天井	ビニルクロス	
窓	ビニルクロス	
備付	手摺下地	

LD		CH=2460・2110・2000(F1950)
床	フィルム印刷フローリング	
巾木	オレフィンシート	H= 40
壁	ビニルクロス	
天井	ビニルクロス	
窓	ビニルクロス	
備付	カーテンボックス: ビニルクロス裏面込み カーテンレール: ステンレス 型W ビクチャールール: 横型レール	

洋室		CH=2460・2110・2000(F1950)
床	フィルム印刷フローリング	
巾木	オレフィンシート	H= 40
壁	ビニルクロス	
天井	ビニルクロス	
窓	ビニルクロス	
備付	カーテンボックス: ビニルクロス裏面込み カーテンレール: ステンレス 型W	

納戸		CH=2110
床	フィルム印刷フローリング	
巾木	オレフィンシート	H= 40
壁	ビニルクロス	
天井	ビニルクロス	
窓	ビニルクロス	
備付		

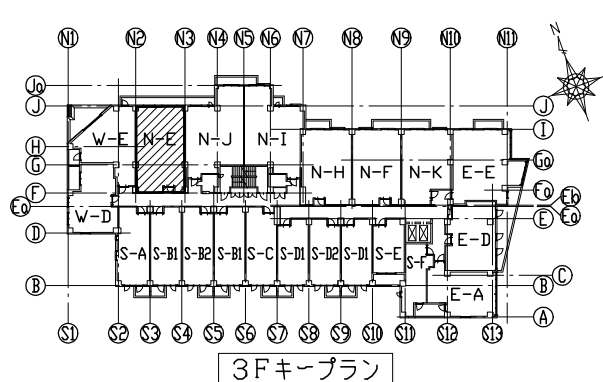

VRF	ルーフバルコニー	S-G	S-H1	S-H2	S-H3	S-I	S-J	S-K	S-F	S-E	S-A	S-B1	S-B2	S-B3	S-C	S-D1	S-D2	S-D3	S-E	ルーフバルコニー	N-Q	N-R	ルーフバルコニー
V5F	ルーフバルコニー	W-F	S-A	S-B1	S-B2	S-B3	S-C	S-D1	S-D2	S-D3	S-E	S-F	S-E	E-B	E-F	ルーフバルコニー	N-L	N-M	N-N	N-O	N-P		
V4F		W-E	W-D	S-A	S-B1	S-B2	S-B3	S-C	S-D1	S-D2	S-D3	S-E	S-F	S-E	E-D	E-E	N-K	N-F	N-H	N-I	N-J		
V3F		W-E	W-D	S-A	S-B1	S-B2	S-B3	S-C	S-D1	S-D2	S-D3	S-E	S-F	S-E	E-C	E-D	壁	N-F	N-H	N-I	N-J	N-E	
V2F		W-C	W-D	S-A	S-B1	S-B2	S-B3	S-C	S-D1	S-D2	S-D3	S-E	S-F	S-E	E-B	E-C	壁	N-F	N-H	N-I	N-J	N-E	
V1F		W-AM	W-BM	S-A	S-B1	S-B2	S-B3	S-C	S-D1	S-D2	S-D3	S-E	S-F	S-E	ゴミ置場	ランナー	壁	N-A	N-B	N-C	N-D	N-E	
VBF				S-A	S-B1	S-B2	S-B3	S-C	S-D1	S-D2	S-D3	S-E	S-F	S-E	壁	壁	N-A	N-B	N-C	N-D	N-E		

記 2011.12.22 チェック図に合わせ訂正。 2012.09.27 チェック図に合わせ訂正。
 2012.01.11 チェック図に合わせ訂正。 2012.10.17 チェック図に合わせ訂正。
 2012.01.31 タイル割付け追記。 2012.11.10 スリーブ・点検口追記。
 2012.07.10 チェック図に合わせ訂正。

S= 1/30 (A1)
 D 2012.01.31
 2012.11.10
 住戸 (N-E type) 詳細図